



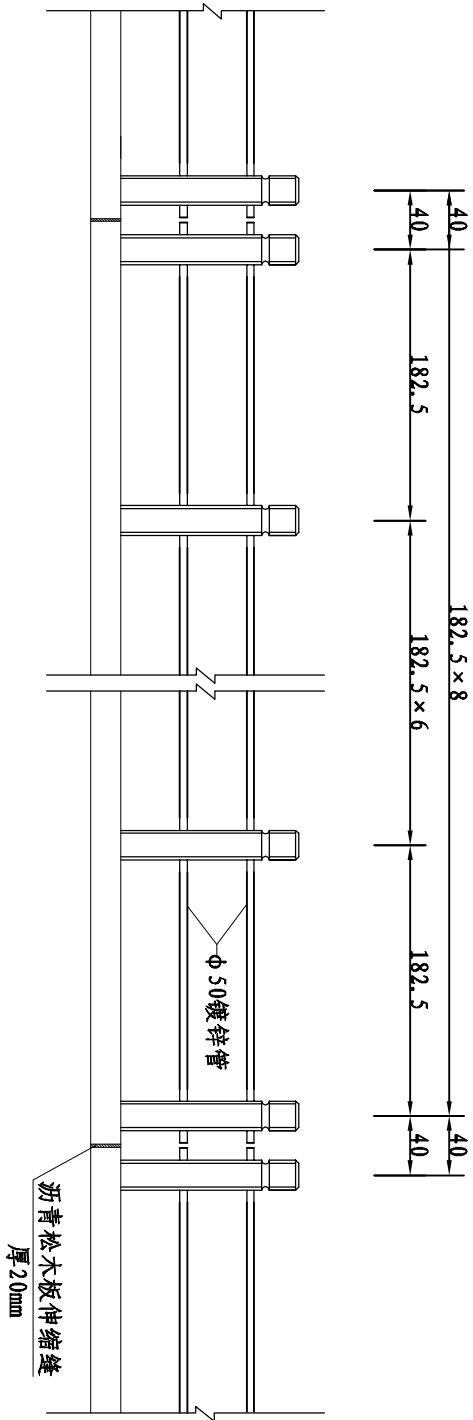

栏杆正视图 1:50

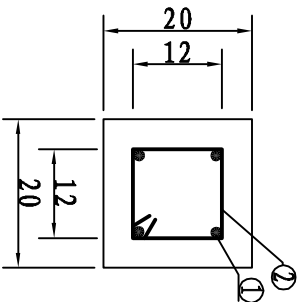




栏杆柱配筋图 1:10

15米栏杆柱配筋表

钢筋编号	钢筋直径 (mm)	根数	单根长度 (m)	单位重量 (kg/m)	重量 (kg)
1	Φ12	18	2.86	0.888	45.72
2	Φ8	63	0.58	0.395	14.43
合计:					60.15

说明:

- 1、本图长度单位为厘米;
- 2、栏杆暂定分缝间距15米,分缝处用沥青松木板,板厚20毫米;
- 3、栏杆柱为C25预制砼,扶手为Φ50镀锌钢管;
- 4、栏杆样式为参考,业主可根据制作厂家具体样式进行调整;
- 5、未说明处按相关规范规定施工。

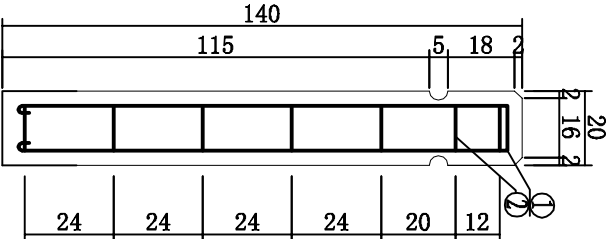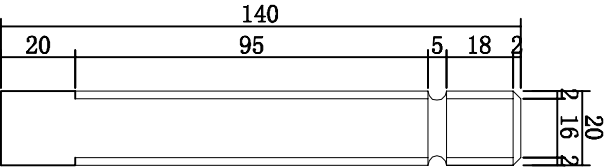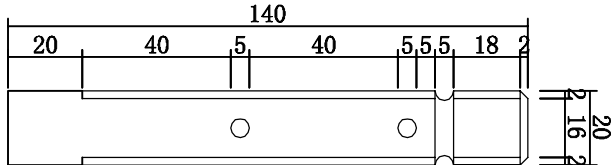

栏杆柱立面图 1:20

栏杆柱配筋图 1:20

义乌市安迪水利水电勘测设计有限公司

大荆镇大井头村蓄水工程

水泥栏杆结构图

核定		大荆镇大井头村蓄水池工程					
审查							
校核							
设计							
制图			水泥栏杆结构图				
设计证书	A133000113	图号	比例	1:50	日期	2013.05	
					14		