


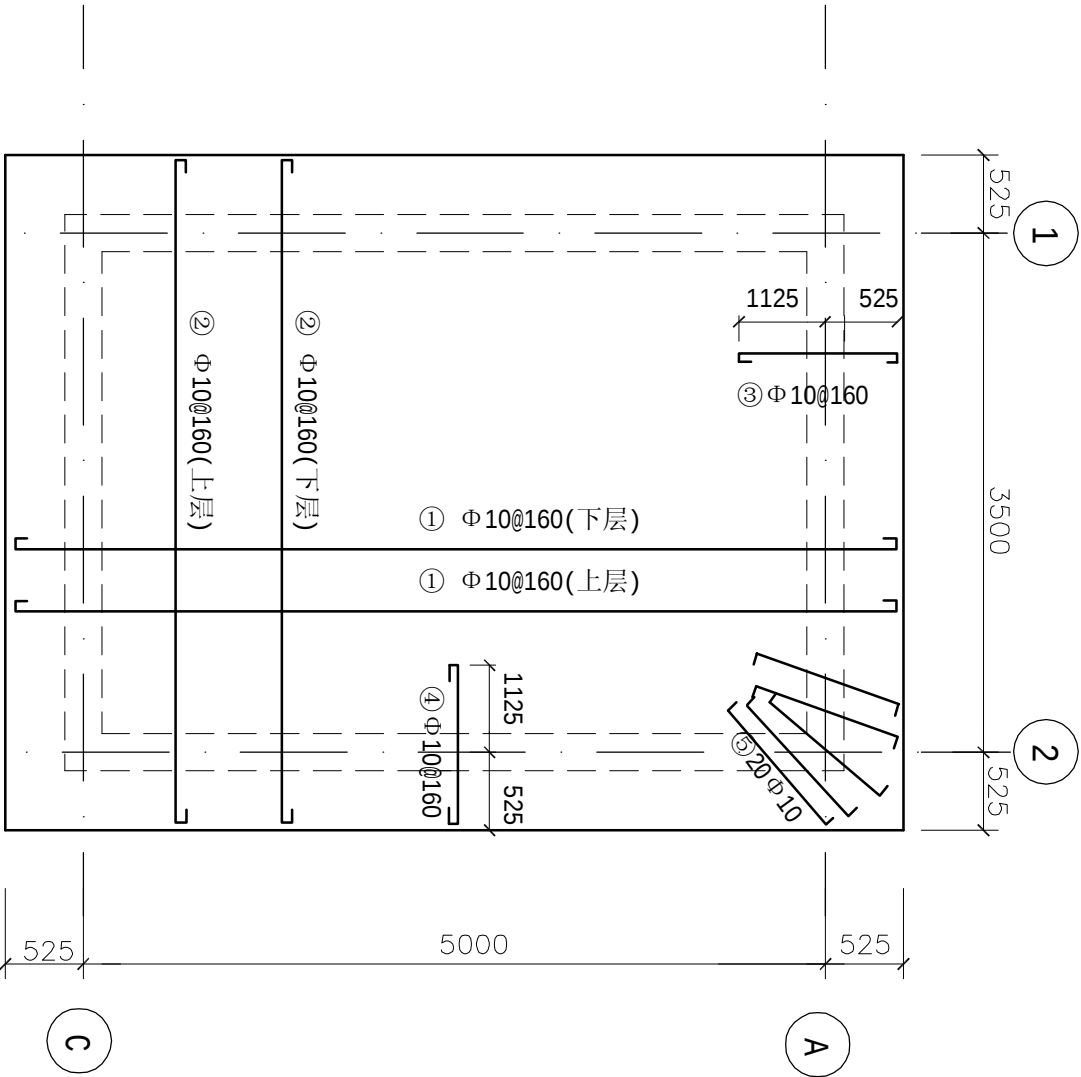

1
泵房顶板配筋图1:50


钢筋材料表

项 目	件 数	编 号	钢 筋 形 式 及 尺 寸 (cm)	直 径 (mm)	长 度 (cm)	根 数	单 重 (kg/m)	总 重 (kg)
泵 房	1	1	620	Φ10	630	74	0.617	287.65
	2	2	470	Φ10	480	66	0.617	195.47
	3	3	171	Φ10	177	47	0.617	51.33
	4	4	175	Φ10	181	66	0.617	73.71
	5	5	100	Φ10	106	20	0.617	13.08
	6	6	42.5, 5	Φ6	121	87	0.222	23.37
	7	7	17	Φ14	1716	2	1.21	41.53
	8	8	1700	Φ14	1716	2	1.21	41.53
	9	9	58	Φ10	129	132	0.617	105.06
	11	11	54	Φ10	137	132	0.617	111.58
	10	10	2100	Φ6	2110	8	0.222	37.48
		合计						


钢筋材料表

项 目	件 数	编 号	钢 筋 形 式 及 尺 寸 (cm)	直 径 (mm)	长 度 (cm)	根 数	单 重 (kg/m)	总 重 (kg)
地 梁	1	34	19	Φ6	116	85	0.222	21.89
	2	2	1500	Φ12	1700	2	0.888	30.19
	3	3	1500	Φ12	1700	2	0.888	30.19
			合计					
	1	24	99	Φ10	130	12	0.617	9.63
	2	2	164	Φ10	164	9	0.617	9.11
	3	24	19	Φ10	95	12	0.617	7.03
			合计					
			雨 缝					
			合计					
			合计					


地梁配筋图1:40

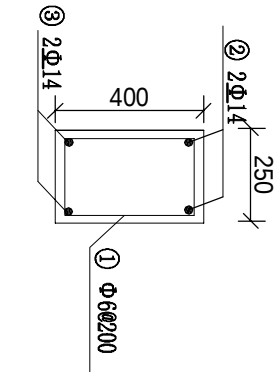

雨篷配筋图1:50

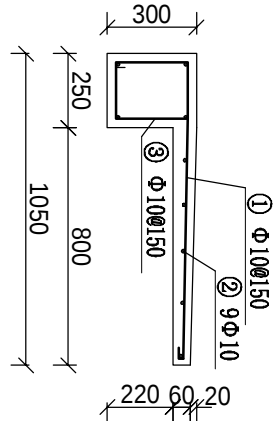

II-II 1:40

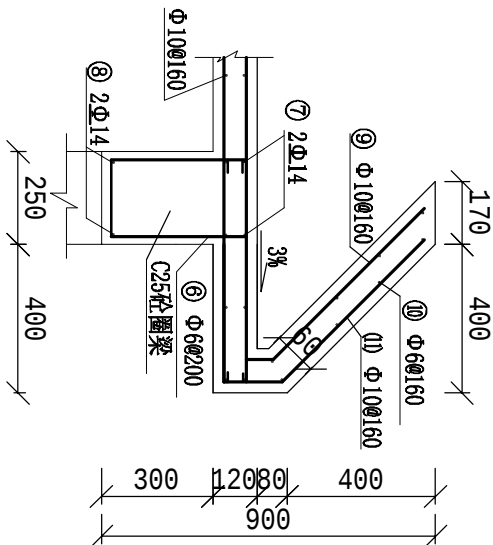

说明:

1. 尺寸单位以毫米计.
2. 砼用C25, 钢筋:Φ为 I 级圆钢, Φ为 II 级螺纹钢.
3. 钢筋的砼保护层, 板15mm, 梁25mm。

义乌市安迪水利水电勘测设计有限公司

核 定		大荆镇大井头村蓄水池工程
审 查		
校 核		
设 计		泵房屋顶配筋图
制 图		比例 1:50 日期 2013.05
设计证书	A133000113	图号 12