



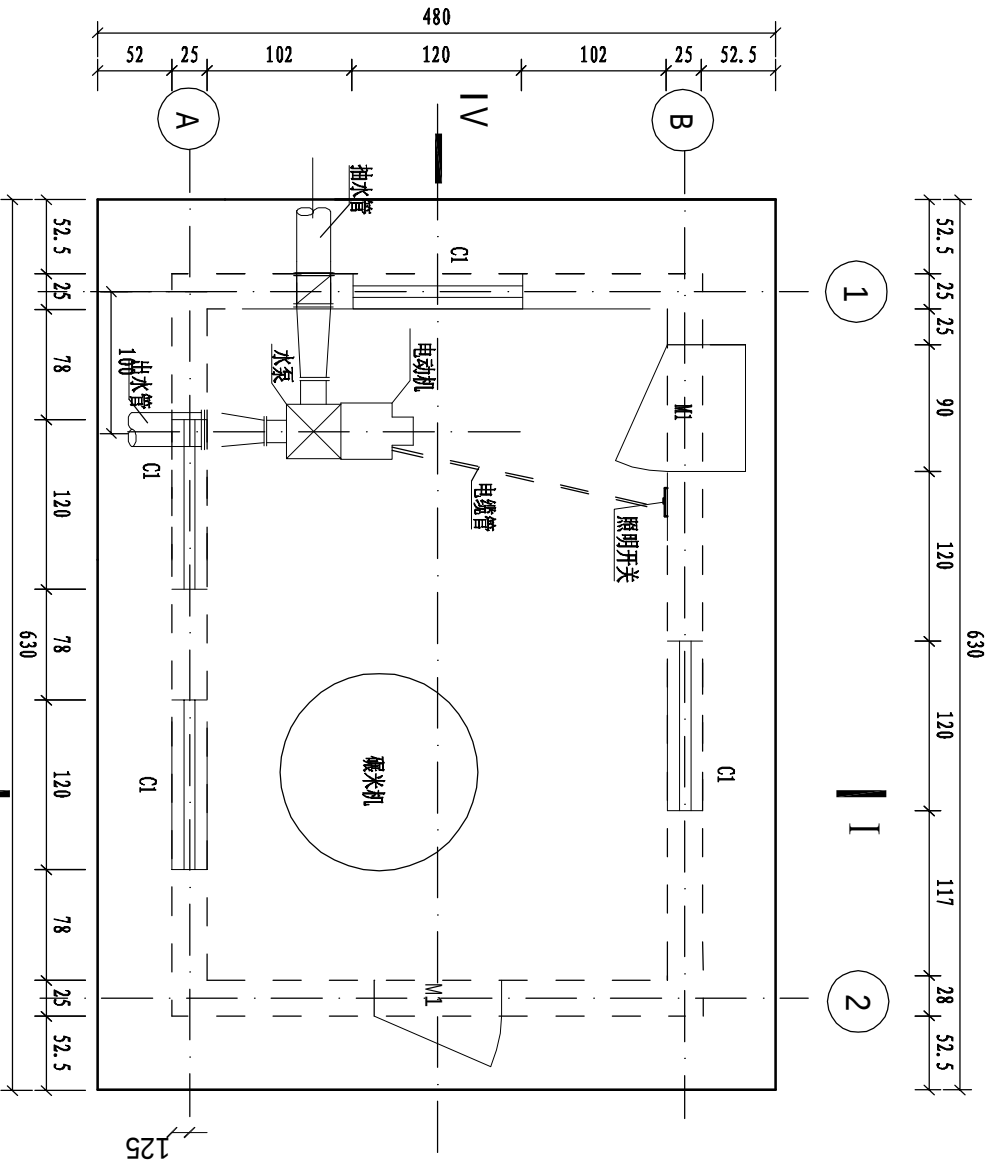

泵房平面图

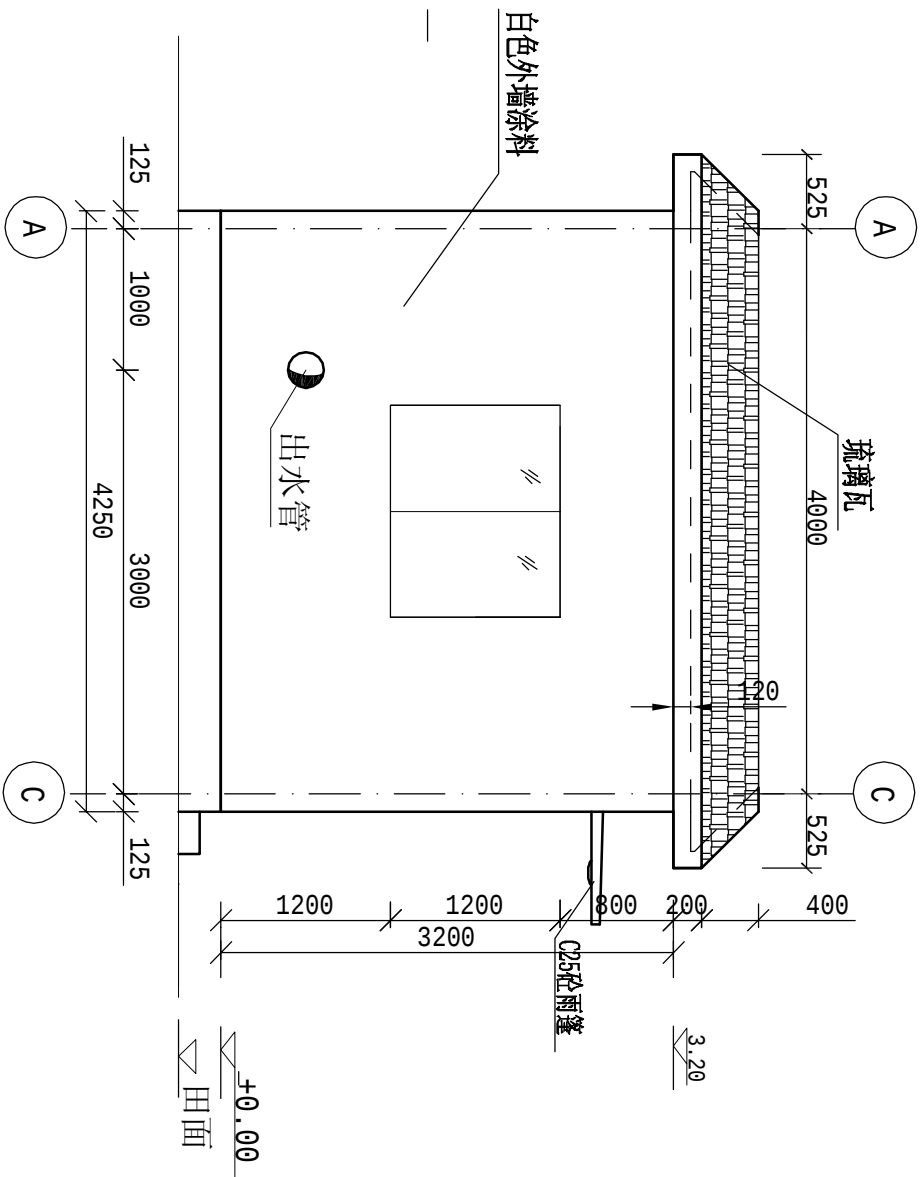

泵房立面图

说明:

- 1、尺寸单位以毫米计。
- 2、墙体做法:MU10实心粘土砖M7.5砂浆实砌。
- 3、墙面做法:内墙1:3水泥砂浆底+1:2水泥砂浆面
外墙为水泥砂浆抹灰,二次涂料。
- 4、泵房地面高程±0.00相应于渠首高程+30厘米,
- 5、配电柜安装高程为离地面1.5米处;
- 6、室内电缆走线外敷Φ50mmPVC管。
- 7、泵站靠近河道河堤处需要驳坎防护。

门窗统计表

编号	尺寸	数量	附注
C1	1500*1200	4	
M1	900*2400	2	铁门

义乌市安迪水利水电勘测设计有限公司

大荆镇大井头村蓄水池工程

泵房立面图

核定					
审查					
校核					
设计					
制图					
设计证书	A133000113	图号		日期	2013.05
				11	