




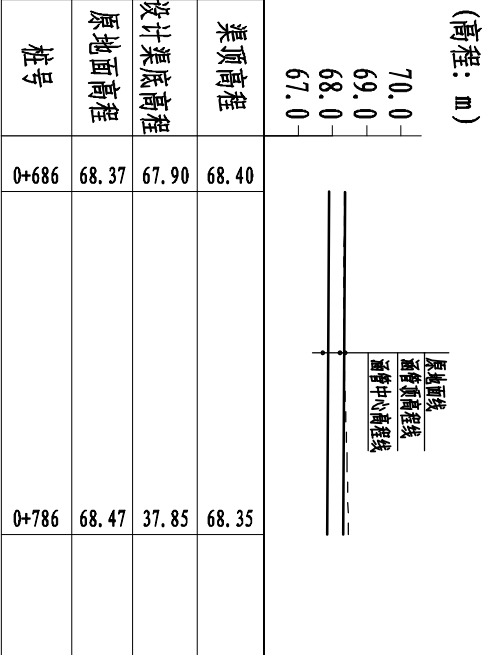

渠道纵断面图 1:200

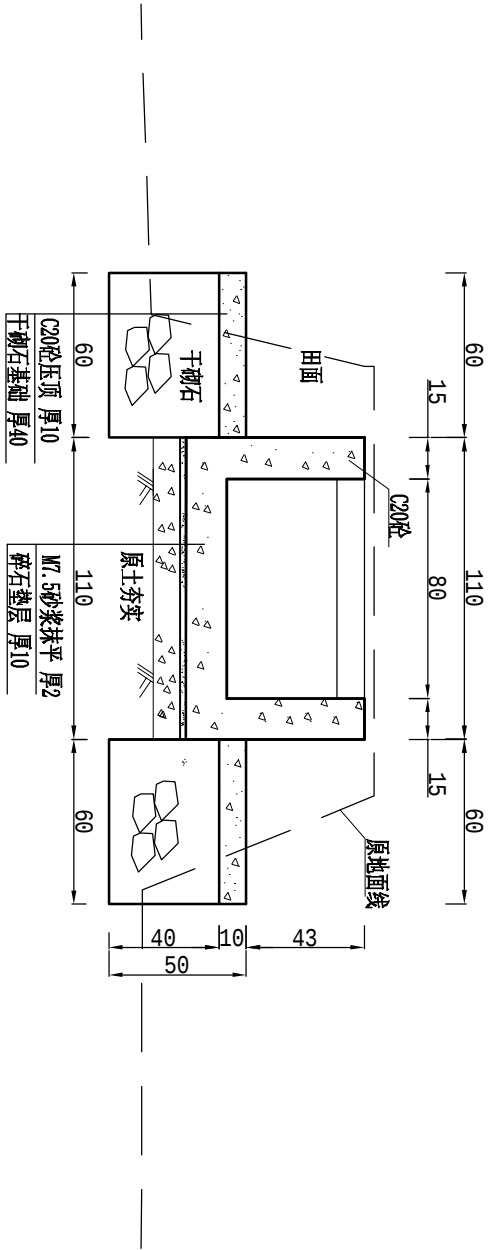

进水渠道断面图1: 25

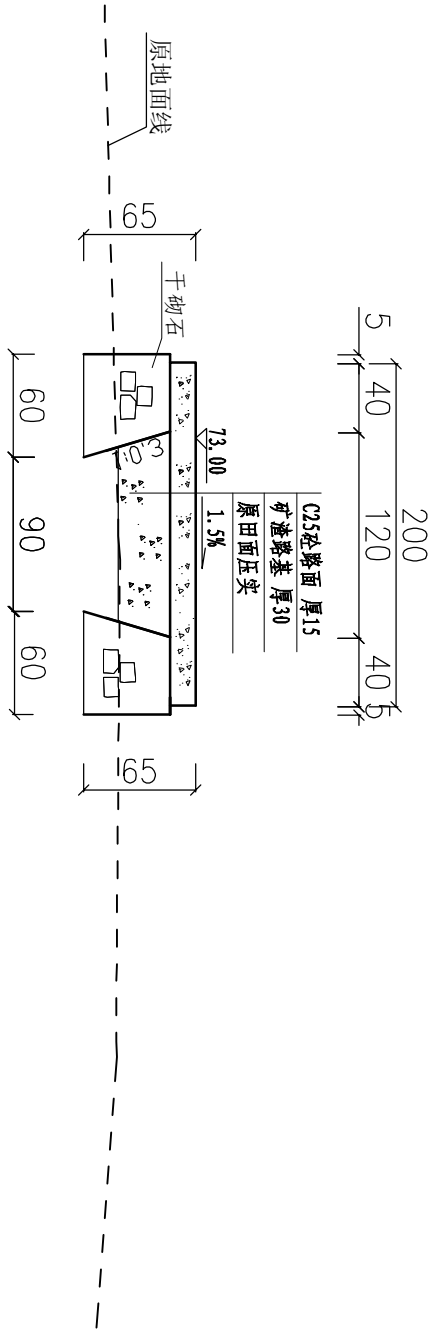

人行道断面图1: 50

- 说明:
- 1、桩号、高程单位为米, 其余单位为厘米;
 - 2、渠道施工前需对渠道经过的沿线地面高程、各进排水口高程、各渠道相交点高程等进行系统、仔细的测量;
 - 3、渠道设计纵坡、渠底高程可根据田面实际情况进行适当调整;
 - 4、渠道每隔20米设一道伸缩缝, 缝内嵌三油二毡层;
 - 5、根据需要, 渠道在适当位置设ABS管进水口。一般每丘田设一处。
 - 6、砼渠道浇筑前先底板后渠壁, 保证渠道混凝土密实性及渠壁牢固度; 渠道立模应牢固、顺直(预留管口位置); 混凝土机械搅拌、机械振捣密实;
 - 7、渠道每20m设砼拉杆一道, 拉杆尺寸为10*10cm, 配筋为4Φ10;
 - 8、渠道断面图渠底高程至田面高程深度为平均开挖深度。

义乌市安迪水利水电勘测设计有限公司			
核定	大荆镇大井头村蓄水池工程		
审查			
校核			
设计	渠道纵断面图及渠道结构图		
制图			
设计证书			
图号		比例	1:200
A133000113		日期	2013.05
		08	