


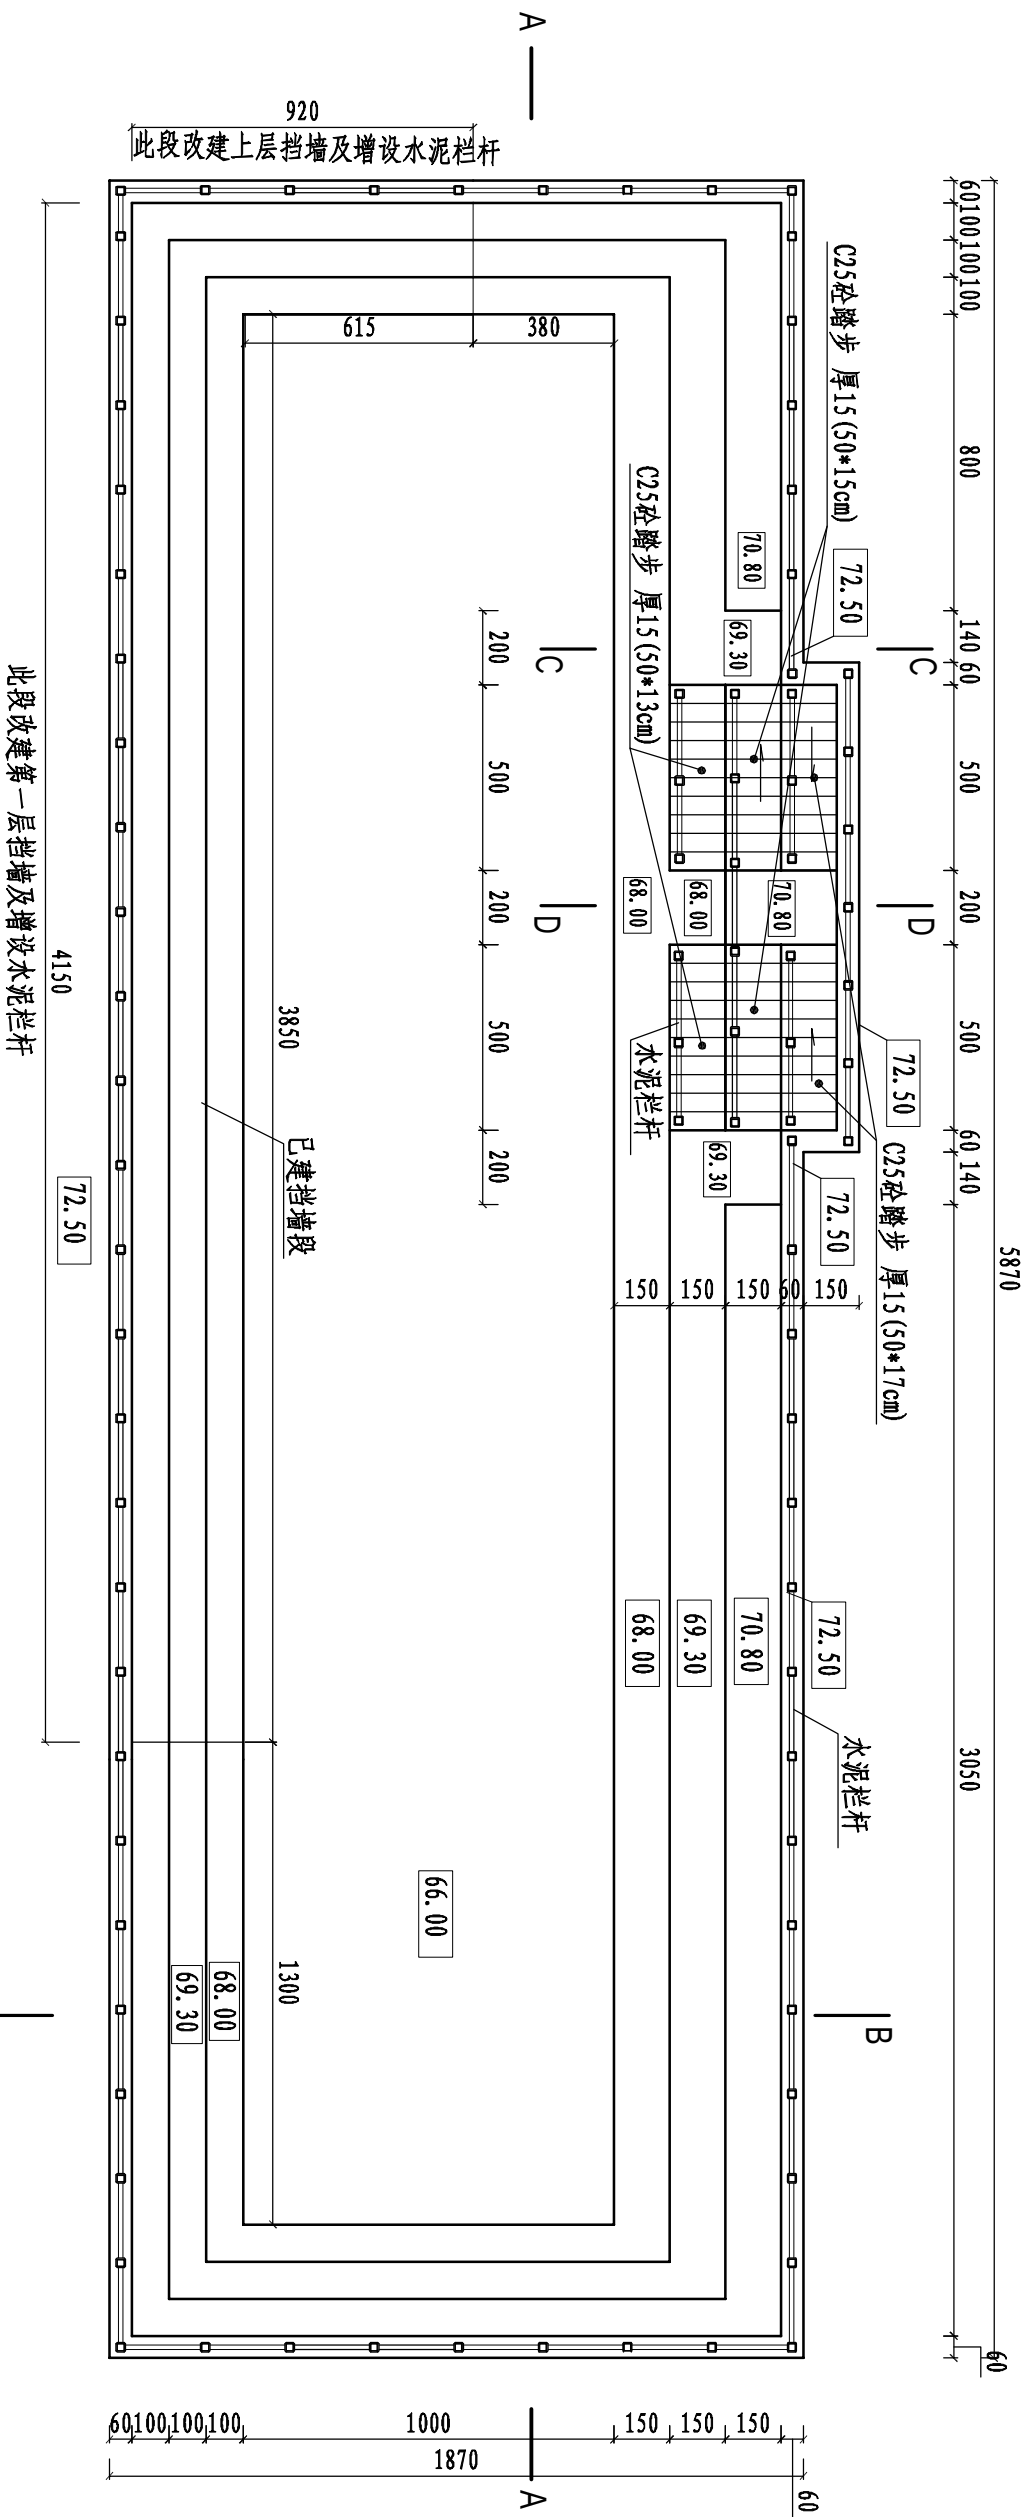

说明:

- 1、本图尺寸: 高程为85国家基准高程, 单位 以米计, 其它也以米计。
- 2、蓄水池平面底部尺寸为51.5*10m, 顶部尺寸为57.5*17.5m, 挡墙按照已建池墙部分呈台阶形布置, 并设1.0~1.5m小平台, 共4层。
- 3、池墙为直立式砌石挡墙结构, 已建池墙长度为50.7m。
- 4、池墙开挖边坡为1:1.0m, 由于开挖边坡较高, 需在施工时注意边坡安全, 墙后采用开挖料回填, 并压实, 压实度不小于0.90。

翻水池平面图 1:200

义乌市安迪水利水电勘测设计有限公司			
核定	大荆镇大井头村蓄水池工程		
审查			
校核			
设计	蓄水池平面图		
制图			
设计证书			
A133000113		图号	04
		比例	1:200
		日期	2013.05