



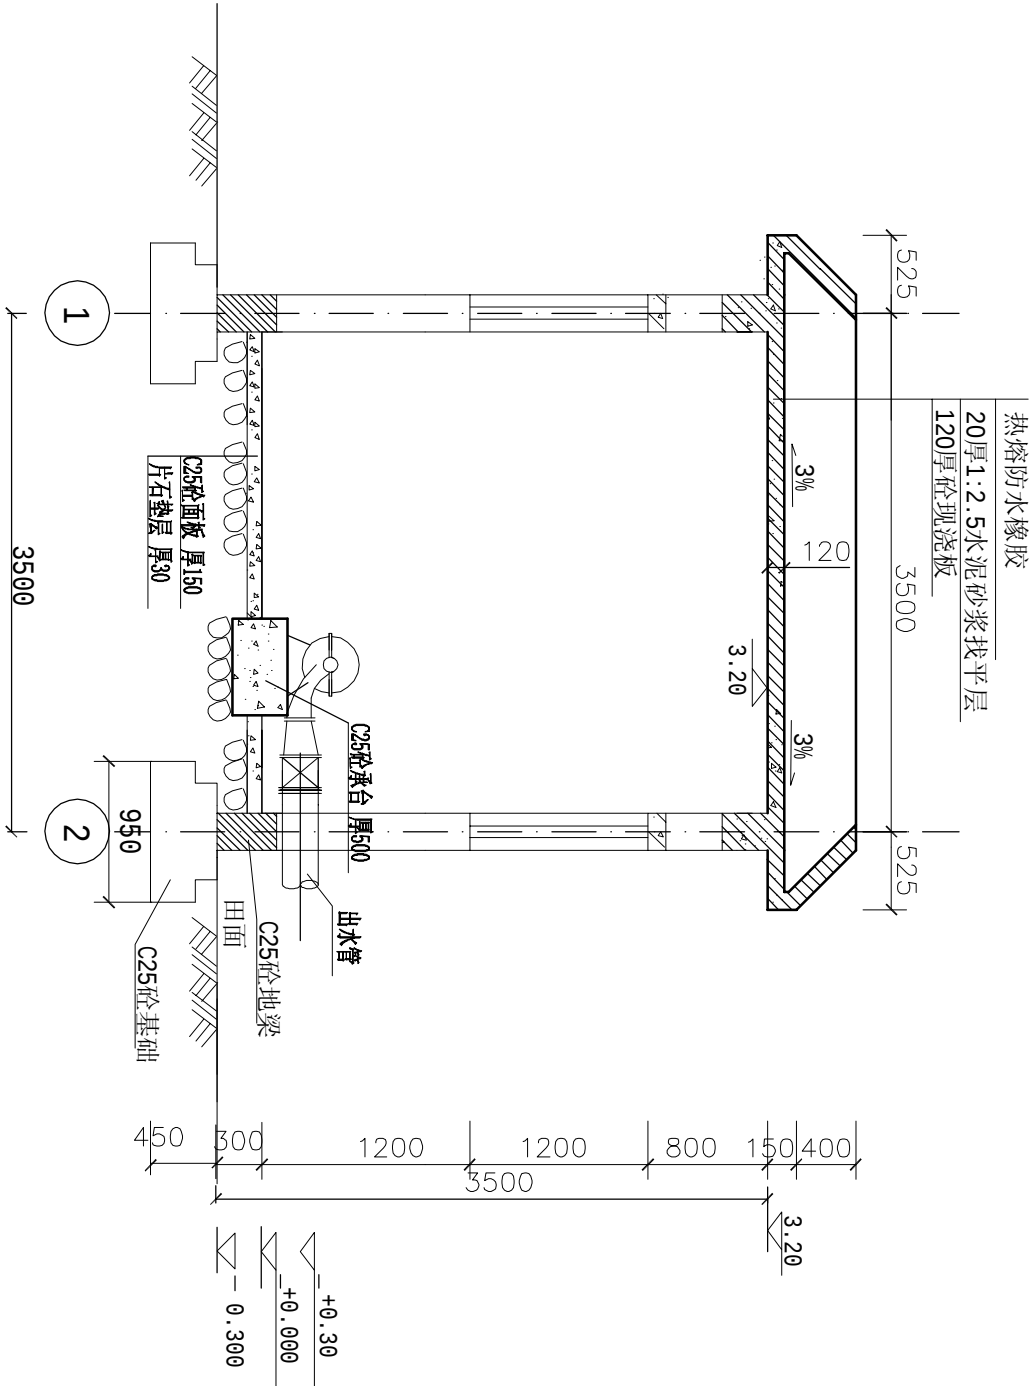

泵房剖面图 (I-I)

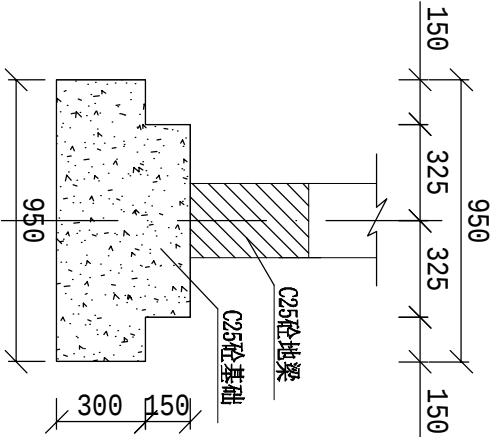

砼基础详图

说明:

一、地基基础部分

- 1、本工程基础需埋置在经过处理的土层上, 地基承载力特征值 $f=100kPa$, 如地基较差, 需要对地基土进行置换, 置换厚度为50cm, 采用砂垫层置换;
- 2、基坑开挖后, 应预留200mm, 待验槽通过后, 方可开挖, 并立即施工基础垫层;
- 3、基础施工完毕后, 应及时回填土, 并应在墙基两侧或者柱基四周同时进行回填土;
- 4、如地基置换, 地基砂层采用水撼法处理。

二、混凝土结构部分

- 1、材料: 砼为C25砼

钢筋: Φ -HRB235, Φ -HRB335;

- 2、砼保护层厚: 基础、基础梁、基础柱: 25, 其它构件: 15。

- 三、钢筋锚固长度: HRB235为30d, HRB335为40d (d为钢筋直径)。

四、砌体结构部分

- 1、砖墙用M7.5水泥砂浆MU10砌体材料;
- 2、砖墙砌筑: 沿构造柱高每隔500设2 Φ 6拉筋, 拉筋长度不小于墙长的1/3, 填充墙每隔4-6m设置一构造柱, 构造柱截面均为墙厚250, 纵筋4 Φ 12, 箍筋 Φ 6@200;
- 3、房屋坡檐采用琉璃瓦镶面, 1:3水泥砂浆铺装; 其余白色涂料二层。

义乌市安迪水利水电勘测设计有限公司

核定		大荆镇大井头村蓄水池工程		
审查				
校核				
设计				
制图		比例	1:50	日期
设计证书	A133000113	图号		2013.05