

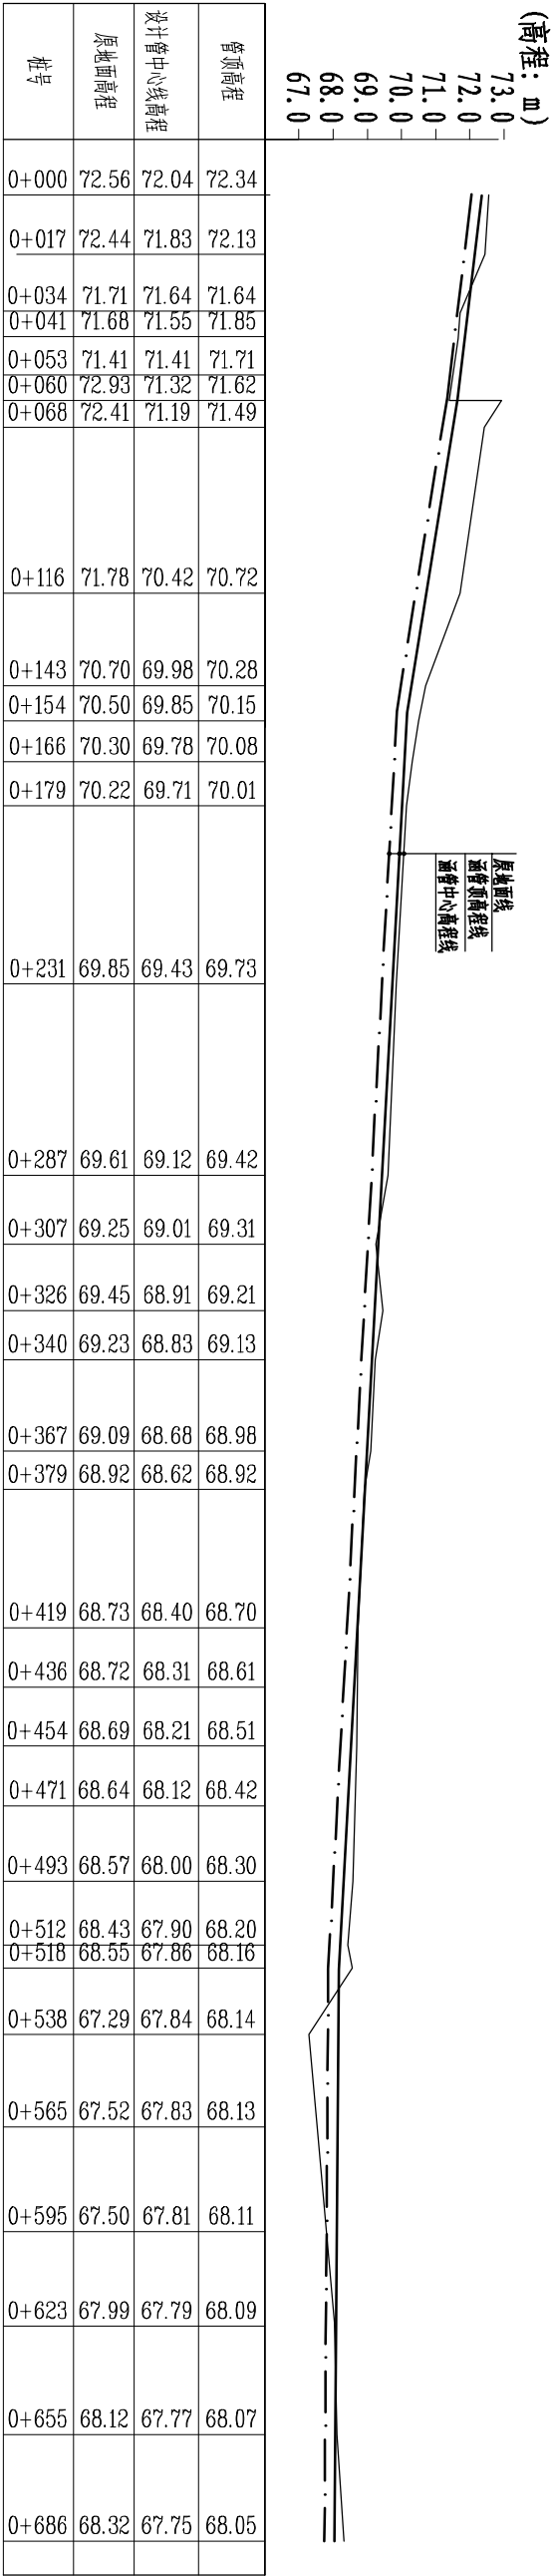
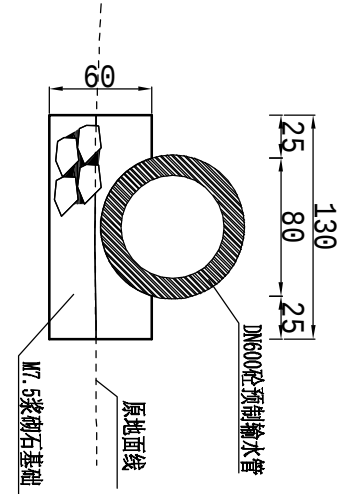


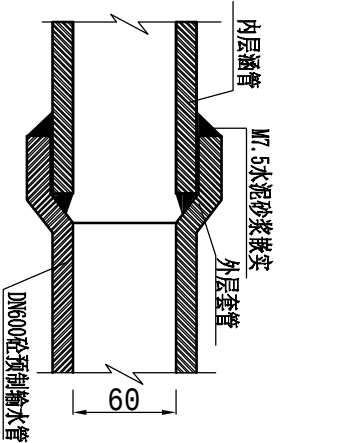

卧涵管纵断面图 1:200

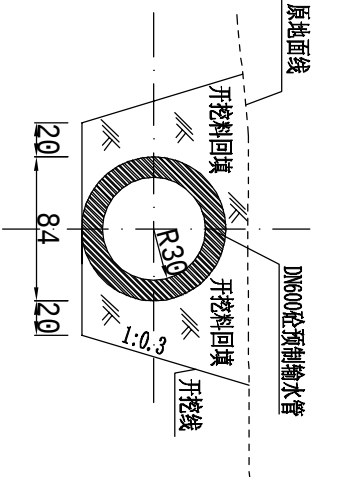

涵管埋设图 1: 10

管与管连接示意图 1: 10

外露涵管埋设图 1: 10

说明:

- 1、桩号、高程单位为米，其余单位为厘米；
- 2、输水管道施工前需对渠道经过的沿线地面高程、各进排水口高程、各渠道相交点高程等进行系统、仔细的测量，并结合设计管道纵坡确定管道沿线高程，确保进出水通畅，如遇高差大的地段可设置跌水或埋设混凝土预制管；
- 3、管道设计纵坡、渠底高程可根据田面实际情况进行适当调整；
- 4、管道与管道连接要紧密，防止漏水，两侧土方回填密实；
- 5、根据需要，管道在沿线共设置出水口6处，可根据实际情况调整。
- 6、管道采用C25砼预制管，管道内口径为60cm。

义乌市安迪水利水电勘测设计有限公司			
核定	大荆镇大井头村蓄水池工程		
审查			
校核			
设计	管道纵断面图及输水管结构图		
制图			
设计证书			
A133000113		图号	07