



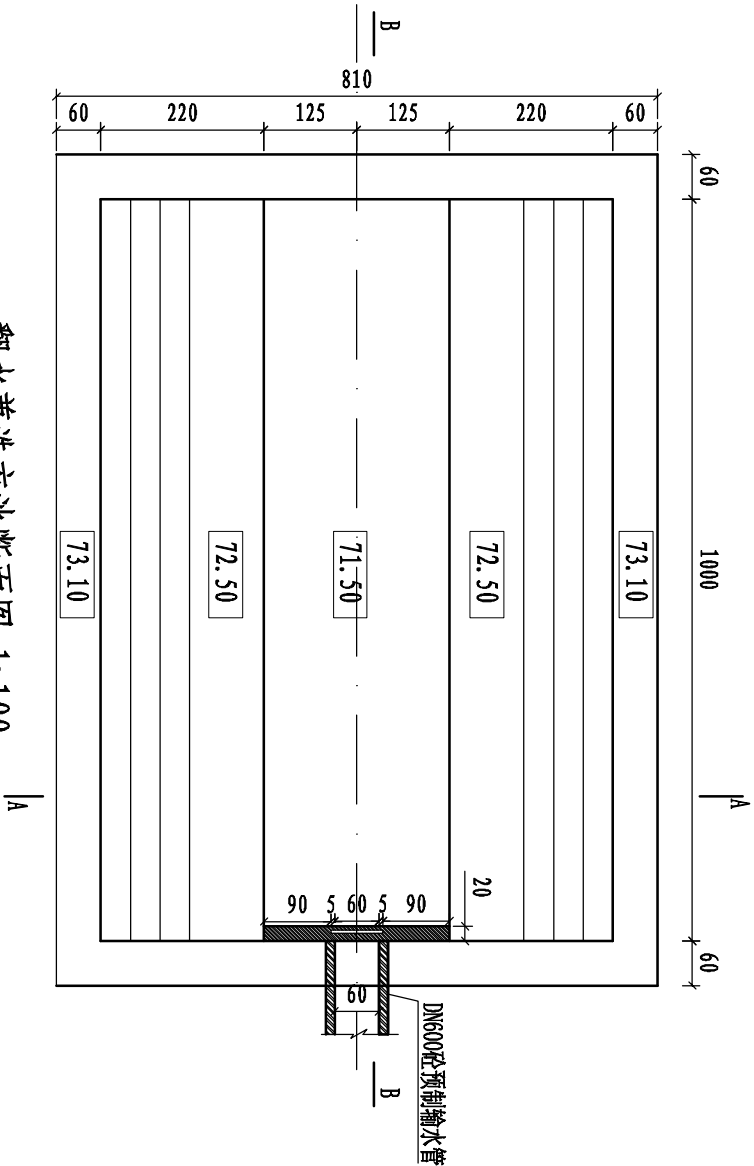

翻水兼洗衣池断面图 1:100

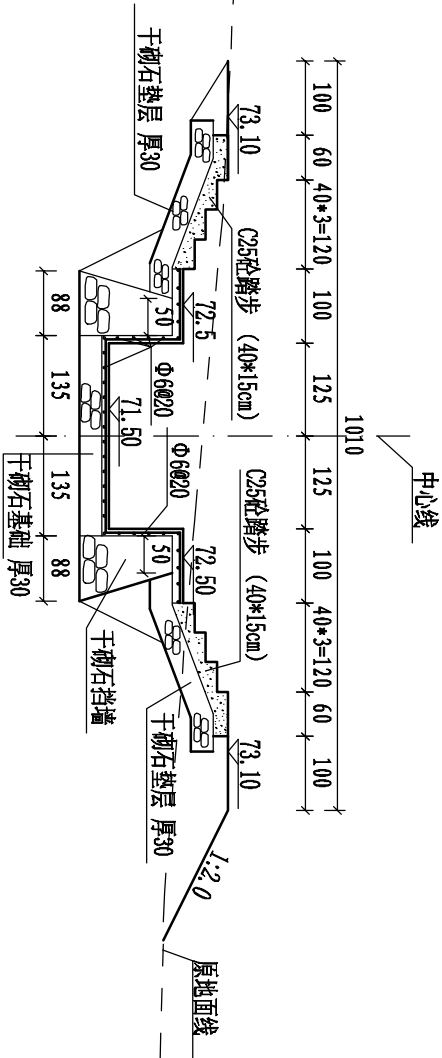

A-A断面图 1:100

说明:

- 1、本图尺寸: 高程为85国家基准高程, 单位 以米计, 其它也以米计。
- 2、本图为翻水兼洗衣池结构图, 下部为池体, 上部为洗衣平台。
- 3、池体外侧为干砌石挡墙, 内侧为C20砼衬护, 厚10cm。
- 4、在管道进口处设置插板闸门, 以便调整下游及灌溉田面水位高程。

B-B断面图 1:100

义乌市安迪水利水电勘测设计有限公司		大荆镇大井头村蓄水池工程	
核定		审核	
校核		设计	
制图		比例	1:50
设计证书	A133000113	图号	10