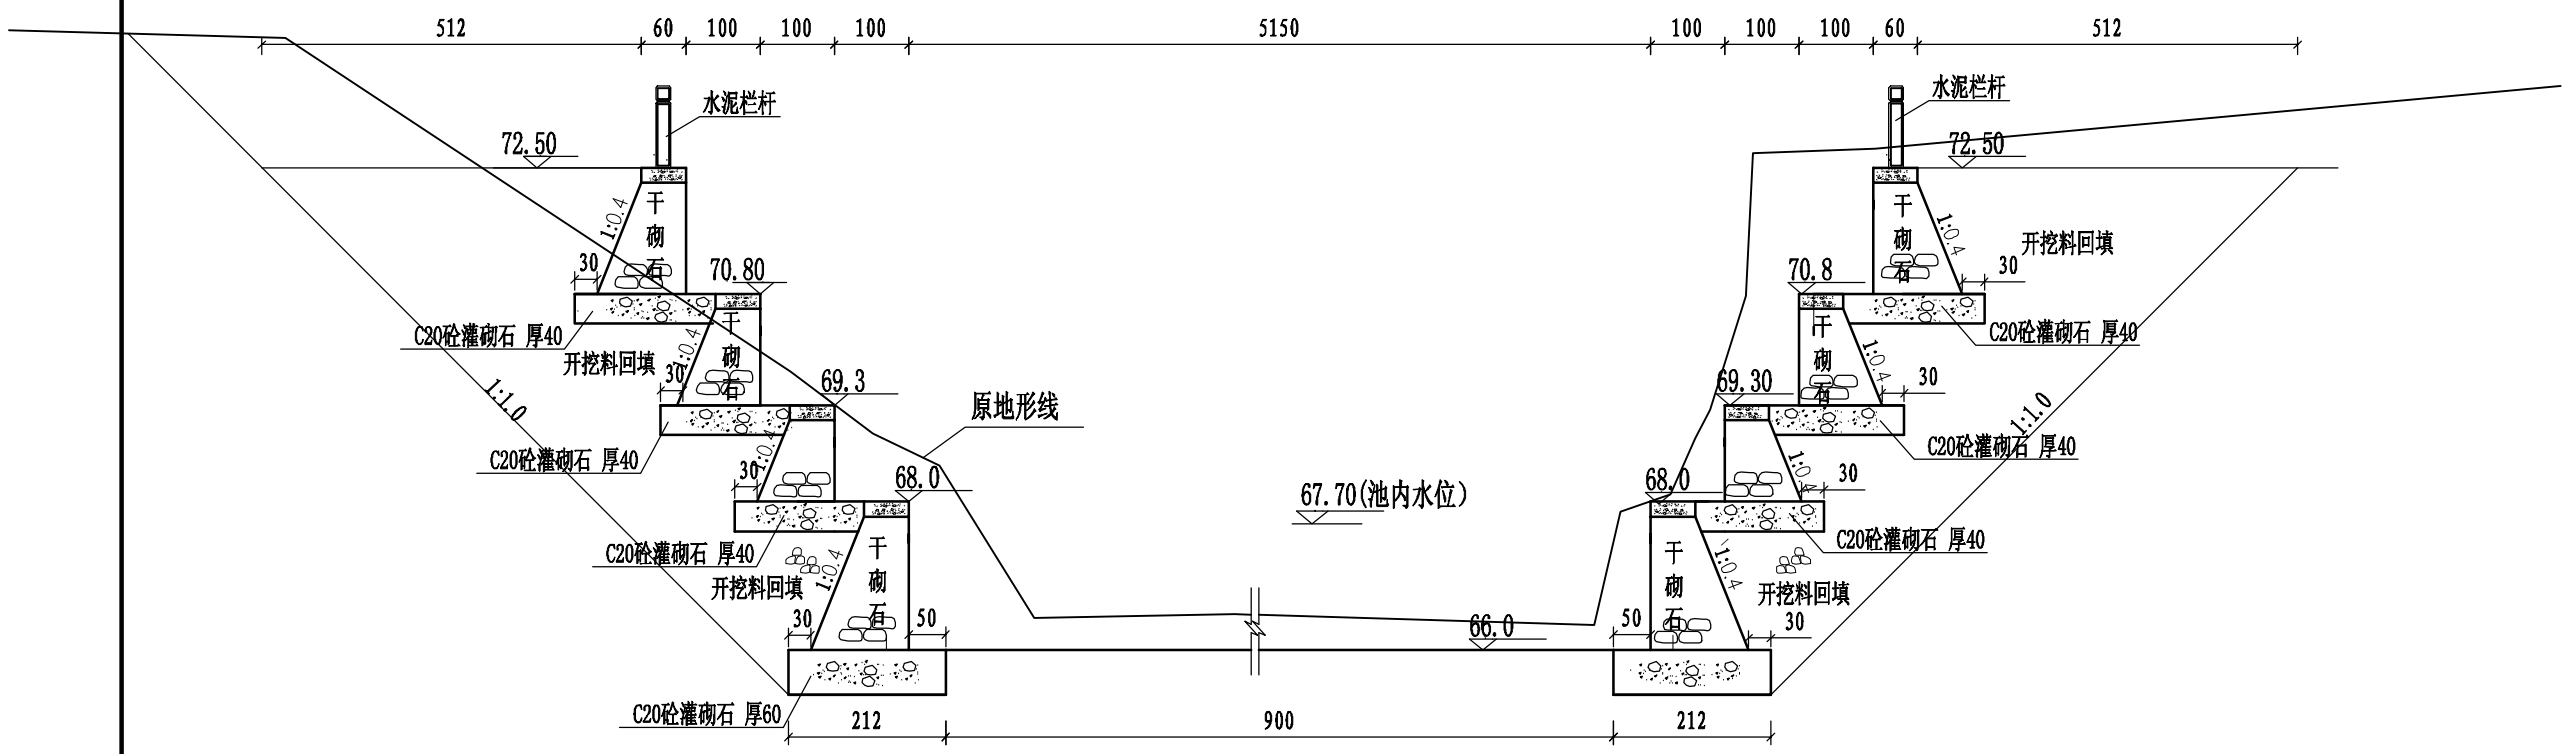

A-A断面图 1:100

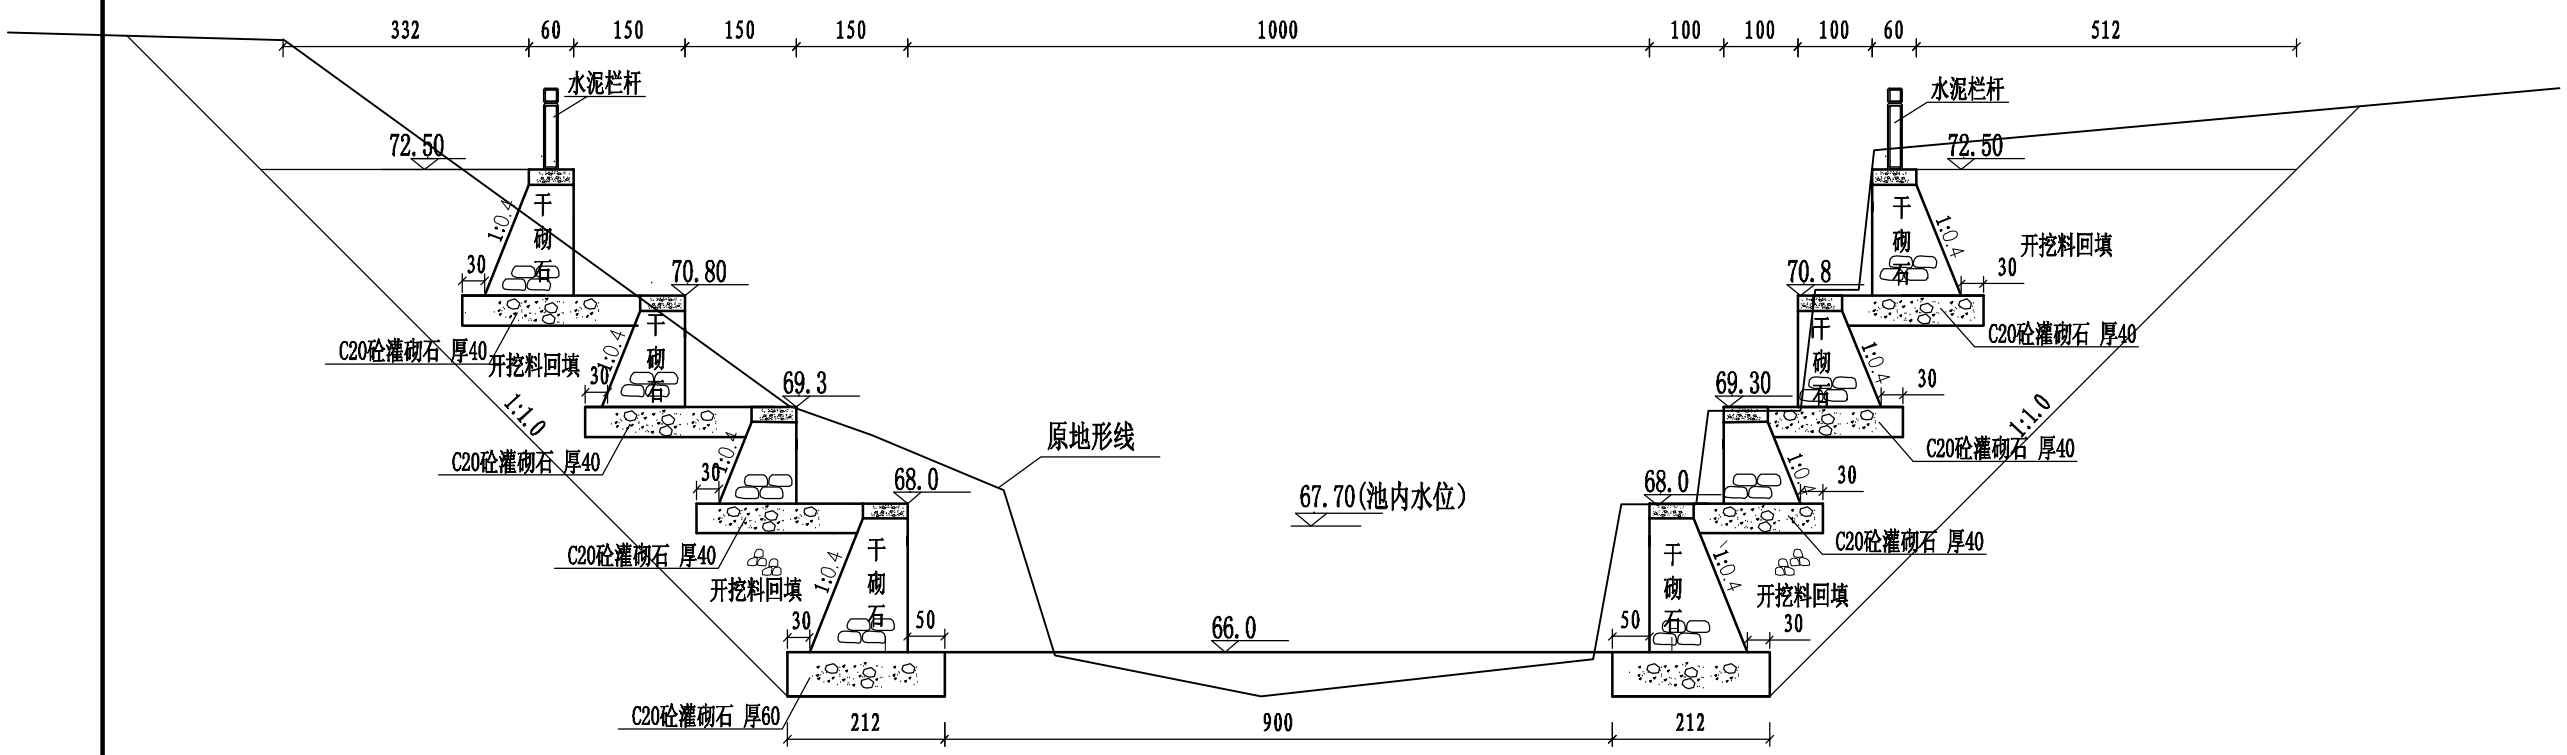

B-B断面图 1:100

说明:

1、本图尺寸：高程为85国家基准高程，单位 以米计，其它也以米计。

2、池墙开挖边坡为1:1.0m,由于开挖边坡较高，需在施工时注意边坡安全，墙后采用开挖料回填，并压实，压实度不小于0.90。

义乌市安迪水利水电勘测设计有限公司					
核 定		大荆镇大井头村蓄水池工程			
审 查					
校 核		蓄水池剖面图			
设 计					
制 图		比例	1:100	日期	2013.05
设计证书	A133000113	图号	05		

PDF 文件使用 "pdfFactory Pro" 试用版本创建 www.fineprint.cn