




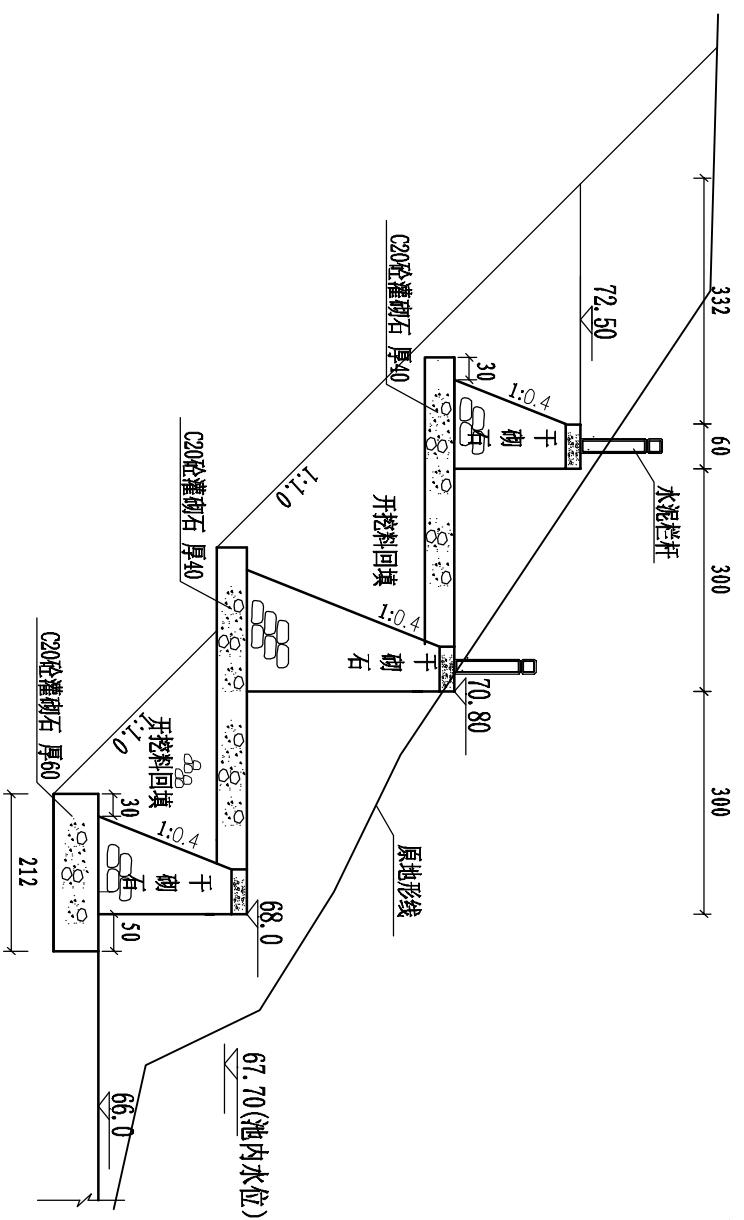


D-D断面图 1:100

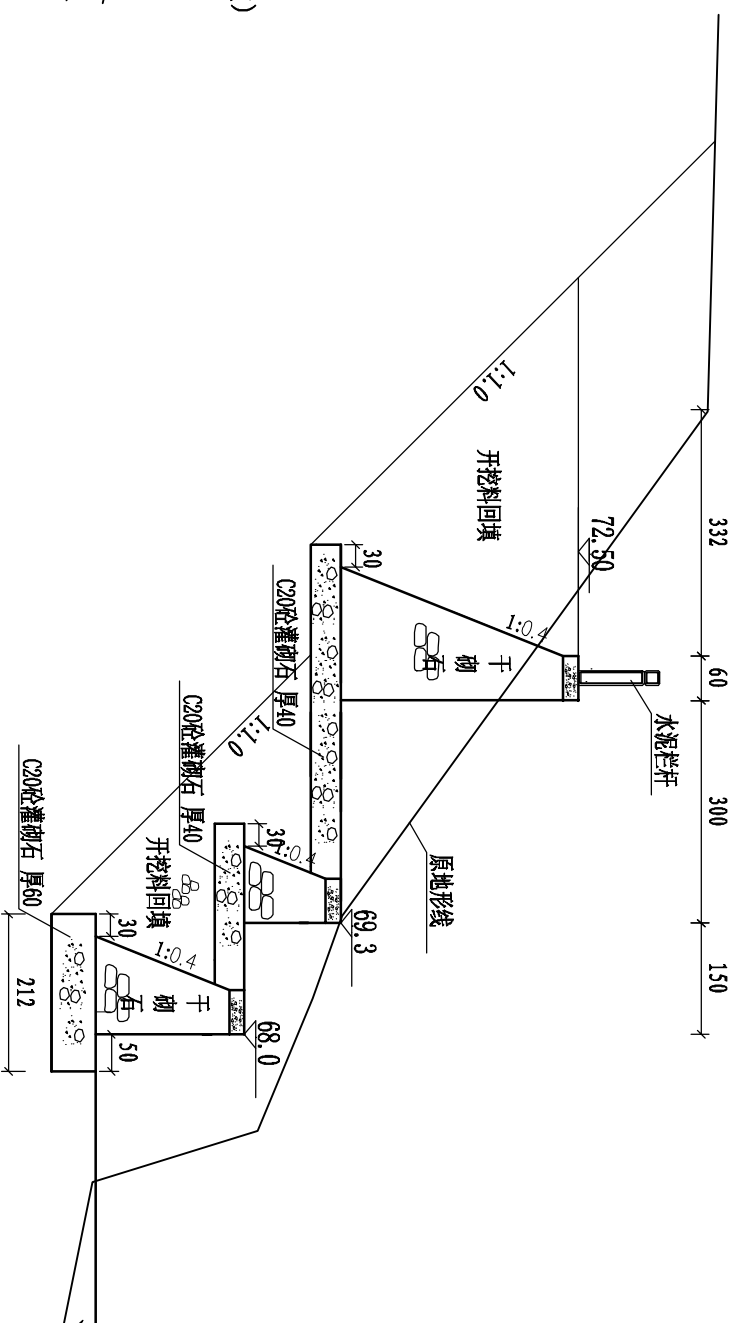

C-C断面图 1:100

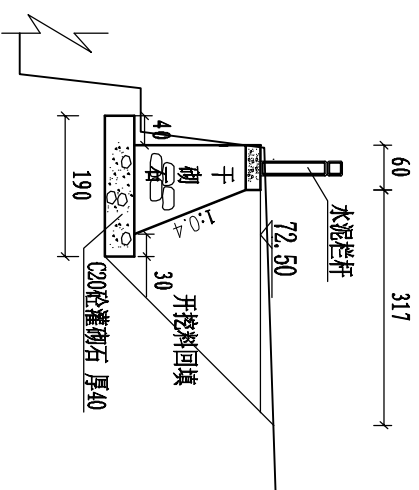

改建段挡墙断面图 1:100

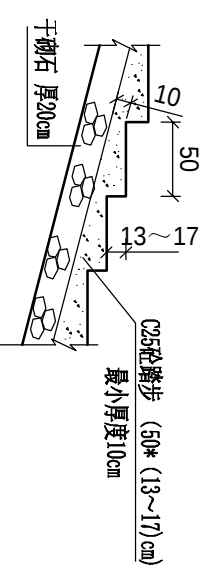

踏步细部图 1:50

说明:

- 1、本图尺寸：高程为85国家基准高程，单位以米计，其它也以米计。
- 2、池塘开挖边坡为1:1.0m，由于开挖边坡较高，需在施工时注意边坡安全，墙后采用开挖料回填，并压实，压实度不小于0.90。
- 3、改建段只对上一层挡墙进行拆建，并增设水泥栏杆。

义乌市安迪水利水电勘测设计有限公司					
核定		大荆镇大井头村蓄水池工程 蓄水池挡墙断面图			
审查					
校核					
设计					
制图		比例	1:100	日期	
设计证书	A133000113	图号	06		
2013.05					